

«Администрация Розинского городского поселения Коркинского муниципального района сообщает о предоставлении земельного участка в соответствии со статьей 39.18 Земельного кодекса РФ:


для индивидуального жилищного строительства, расположенного по адресу: Челябинская область, Коркинский район, р. п. Роза, улица Звездная, 1, площадью 1 500 кв. м;

В течение тридцати дней со дня опубликования данного извещения заинтересованные граждане вправе подавать заявления о намерении участвовать в аукционе на право заключения договора аренды земельного участка.

Прием заявлений и ознакомление со схемой расположения земельного участка осуществляется в администрации Розинского городского поселения по адресу: Челябинская обл., г. Коркино, р.п. Роза, ул. Победы, д. 48 или в Отделе архитектуры администрации Коркинского муниципального района, по адресу: Челябинская обл., г. Коркино, ул. 30 лет ВЛКСМ, 27а, 3 этаж, кабинет № 6, 7. Время приема граждан: понедельник-пятница, с 8.00 ч. до 17.00 ч., перерыв с 12.00 ч. до 13.00 ч.».

**Схема расположения земельного участка или земельных участков на  
 кадастровом плане территории**

Условный номер земельного участка		
Площадь земельного участка, м <sup>2</sup>	1500	
Обозначение характерных точек границ	Координаты, м	
	X	Y
1	2	3
н1	577604.64	2327855.94
н2	577593.05	2327884.52
н3	577547.97	2327866.25
н4	577559.56	2327837.67

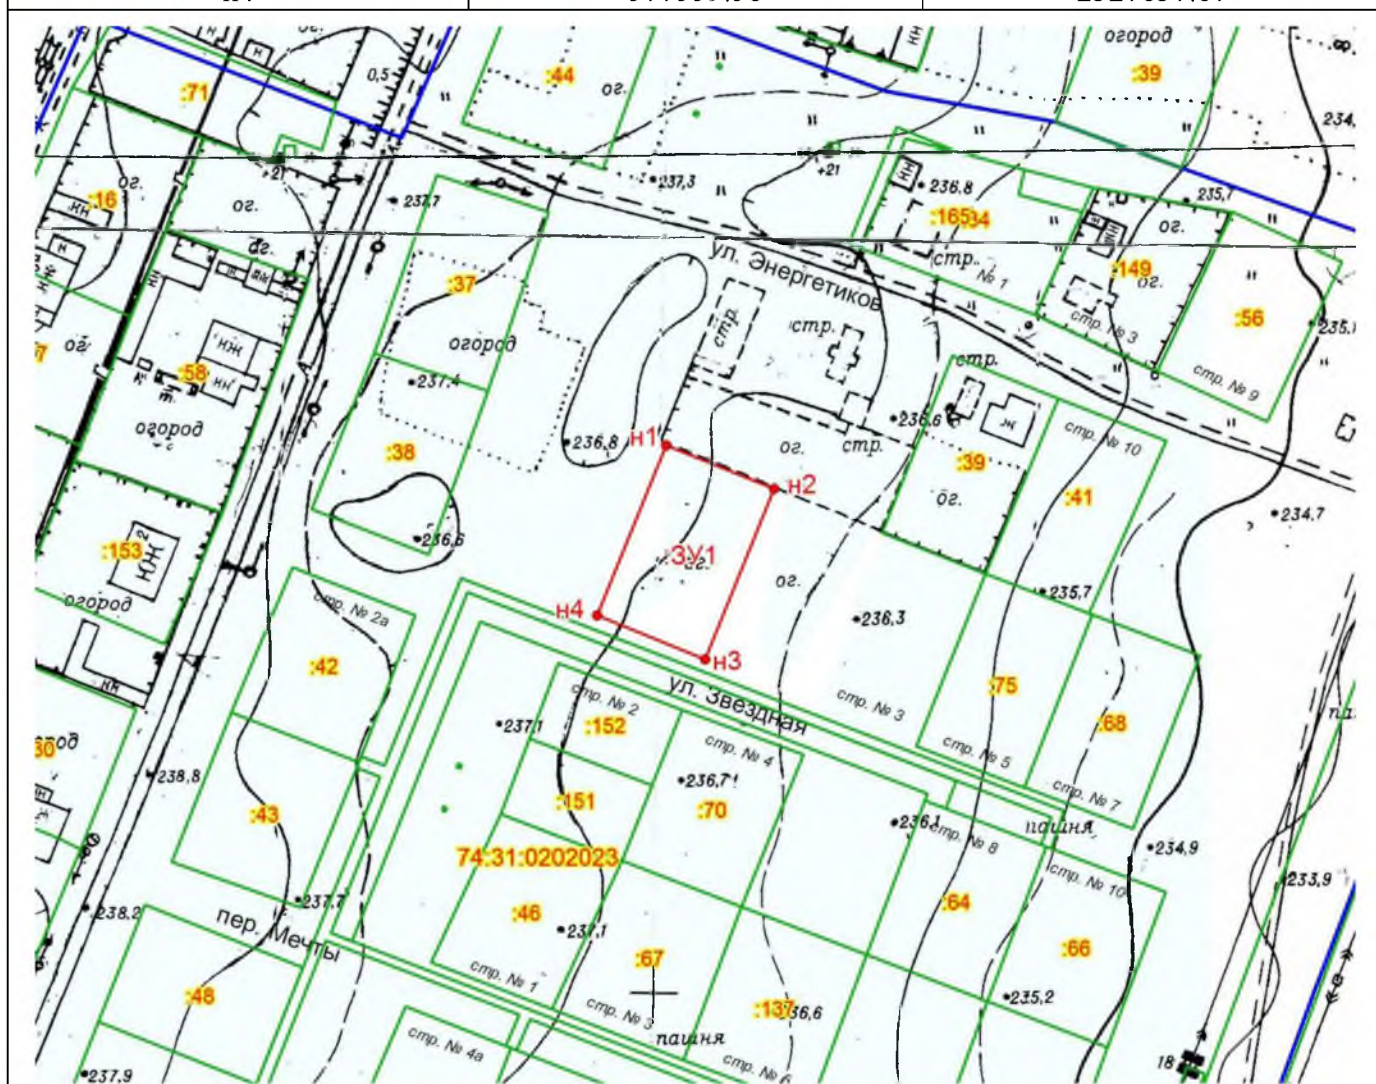

Система координат: МСК-74

Масштаб 1:2000

Условные обозначения:

- — границы кадастровых кварталов
- — границы учтенных земельных участков
- — граница образуемого земельного участка
- 74:31:0101001 — номер кадастрового квартала
- :10 — кадастровый номер земельного участка
- н2 — обозначение характерных точек образуемого земельного участка