



АДМИНИСТРАЦИЯ МИАССКОГО ГОРОДСКОГО ОКРУГА
ЧЕЛЯБИНСКОЙ ОБЛАСТИ

ПОСТАНОВЛЕНИЕ

26.11.2024

№ 6371

Об установлении публичного сервитута в отношении части земельного участка с кадастровым номером 74:34:0000000:23 и части земельного участка с кадастровым номером 74:34:2407001:338

Рассмотрев заявление ПАО «Россети Урал» об установлении публичного сервитута на часть земельного участка с кадастровым номером 74:34:0000000:23 и часть земельного участка с кадастровым номером 74:34:2407001:338 в г. Миасс (а/д М-5 «Урал» от Москвы через Рязань, Пензу, Самару, Уфу до Челябинска на участке км 1785+120), ходатайство об установлении публичного сервитута, счет на оплату технологического присоединения к электрическим сетям ТП 6200027782 от 27.05.2022 г., Постановление Правительства Российской Федерации от 24.02.2009г. № 160 «О порядке установления охранных зон объектов электросетевого хозяйства и особых условий использования земельных участков, расположенных в границах таких зон», на основании ст. 131 Гражданского кодекса Российской Федерации, ст. 23, п. 1 ст. 39.37, ст. 39.38, ст. 39.39, ст. 39.43, ст. 39.45 Земельного кодекса Российской Федерации, руководствуясь Федеральным законом от 06.10.2003 г. № 131-ФЗ «Об общих принципах организации местного самоуправления в РФ», Уставом Миасского городского округа,

ПОСТАНОВЛЯЮ:

1. Установить публичный сервитут в целях строительства и эксплуатации объекта электросетевого хозяйства «Строительство ЛЭП 6кВ от опоры №3 ВЛ 6 кВ Кирзавод до границ земельного участка потребителя. Для электроснабжения объектов наружного освещения», расположенных по адресу: Челябинская область, г. Миасс, (а/д М-5 «Урал» от Москвы через Рязань, Пензу, Самару, Уфу до Челябинска на участке км 1785+120), общей площадью 1715 кв.м, из них:

- 1597 кв.м в границах земельного участка с кадастровым номером 74:34:2407001:8 входящего в единое землепользование земельного участка с кадастровым номером 74:34:0000000:23;
- 2 кв.м в границах земельного участка с кадастровым номером 74:34:2406700:240 входящего в единое землепользование земельного участка с кадастровым номером 74:34:0000000:23;
- 116 кв.м в границах земельного участка с кадастровым номером 74:34:2407001:338.

2. Утвердить границы публичного сервитута согласно приложению к настоящему постановлению.

3. Установить публичный сервитут сроком на 49 (сорок девять) лет.

4. Публичному акционерному обществу «Россети Урал» заключить соглашение об установлении публичного сервитута с правообладателем указанного земельного участка в соответствии с п. 1 настоящего постановления.

5. Публичный сервитут, установленный в соответствии с п. 1 настоящего постановления, является безвозмездным.

6. Обязать ПАО «Россети Урал» привести земельный участок, в отношении которого установлен публичный сервитут, в состояние пригодное для использования, в соответствии с видом разрешенного использования, в срок не более 3 (три) месяца после выполненных работ, связанных с размещением линейных объектов, сооружений связи, информационных знаков и защитных сооружений.

7. Обеспечить государственную регистрацию публичного сервитута, в соответствии с Федеральным законом от 13.07.2015 г. №218-ФЗ «О государственной регистрации недвижимости».

8. Контроль исполнения настоящего постановления возложить на заместителя Главы Округа (по имущественному комплексу).

Глава Миасского городского округа

Ю.В. Ефименко

**Схема расположения границ
публичного сервитута на кадастровом плане территории**

Объект: «Строительство ЛЭП 6 кВ от опоры № 3 ВЛ 6 кВ Кирзавод до границ земельного участка потребителя. Для электроснабжения объектов наружного освещения», находящихся по адресу: Челябинская обл, г. Миасс, (а/д М-5 "Урал" - от Москвы через Рязань, Пензу, Самару, Уфу до Челябинска на участке км 1785+120), кадастровый номер 74:34:2406700:240)»

Местоположение: Челябинская обл., г. Миасс

Кадастровый квартал: 74:34:2407001, 74:34:2406700

Площадь публичного сервитута: 1715 кв.м.

Вид разрешенного использования: Коммунальное использование (строительство ЛЭП)

Каталог координат

Обозначение характерных точек границ	Координаты, м МСК-74		Обозначение характерных точек границ	Координаты, м МСК-74	
	Х	У		Х	У
1	582151.60	2239489.04	10	582129.22	2240325.07
2	582151.60	2239491.03	11	582128.90	2240280.03
3	582120.83	2239490.80	12	582128.43	2240267.75
4	582123.18	2239690.87	13	582124.93	2239938.92
5	582123.59	2239808.89	14	582122.44	2239857.96
6	582124.44	2239857.92	15	582121.59	2239808.90
7	582126.93	2239938.89	16	582121.18	2239690.88
8	582131.03	2240326.31	17	582118.84	2239488.77
9	582129.23	2240326.31	1	582151.60	2239489.04

Условные обозначения:



- граница публичного сервитута



- граница земельного участка, сведения о котором содержатся в ЕГРН



- проектируемая линия КЛ




1 - обозначение характерной точки границы публичного сервитута


74:34:2407001

- кадастровый номер земельного участка, сведения о котором содержатся в ЕГРН
- номер кадастрового квартала

Схема:

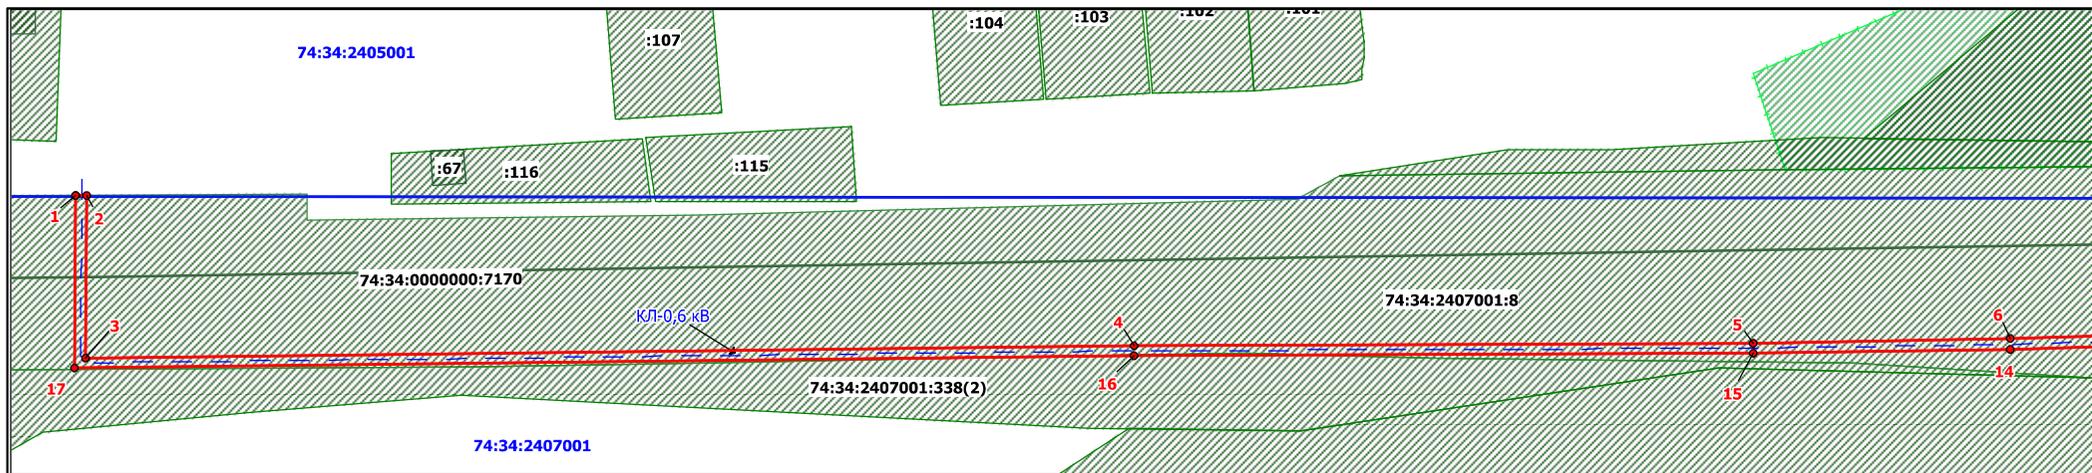

Масштаб 1:1100

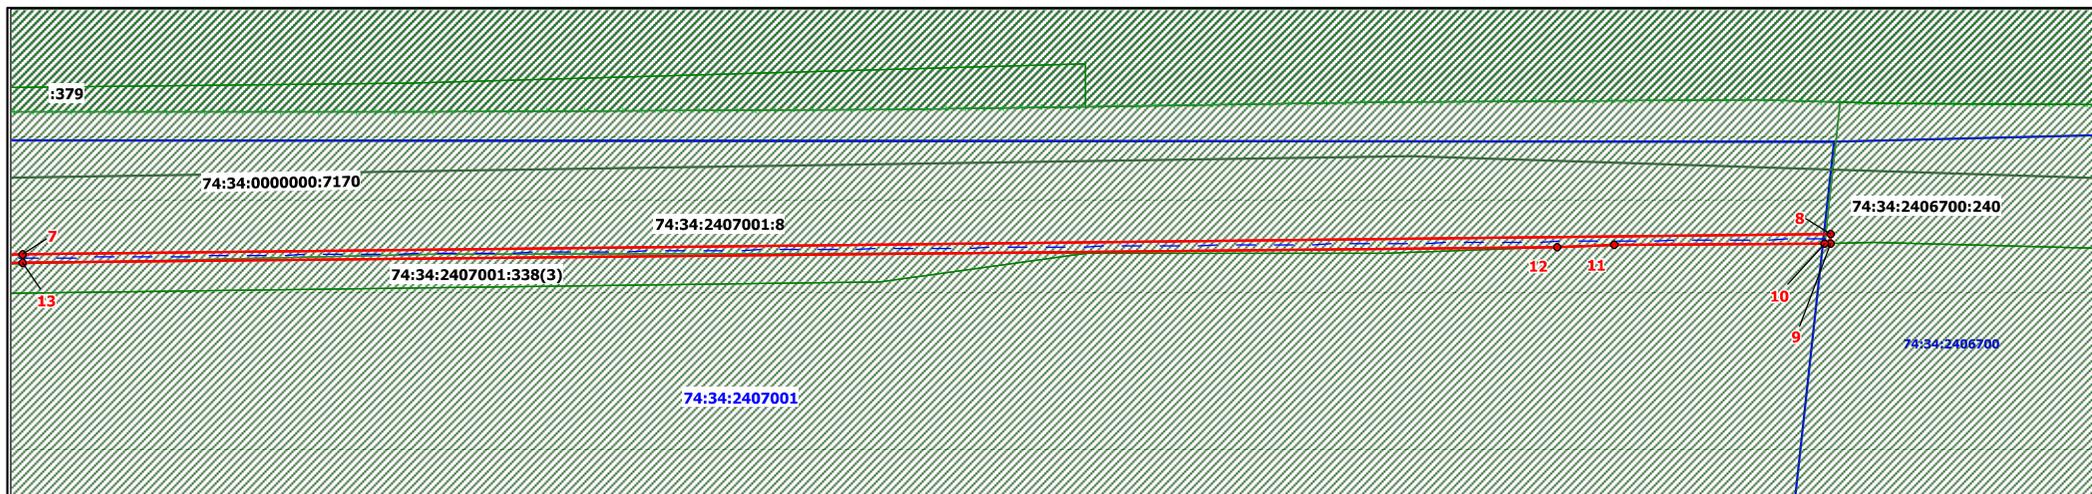

Масштаб 1:1200