



АДМИНИСТРАЦИЯ КРАСНОГОРСКОГО ГОРОДСКОГО ПОСЕЛЕНИЯ
ЕМАНЖЕЛИНСКИЙ МУНИЦИПАЛЬНЫЙ РАЙОН
ЧЕЛЯБИНСКАЯ ОБЛАСТЬ

ПОСТАНОВЛЕНИЕ

28.01.2024 № 16

Красногорское городское поселение

О подготовке документации по планировке территории (проект планировки и проект межевания территории квартала), ограниченной улицами 40 лет Октября, Лермонтова в поселке Красногорский (в соответствии с графической схемой, указанной в приложении 1)

В соответствии со статьями 41, 41.1, 41.2, 42, 43, 45, 46 Градостроительного кодекса Российской Федерации от 29 декабря 2004 года № 190-ФЗ, Федеральным законом от 6 октября 2003 года № 131-ФЗ «Об общих принципах организации местного самоуправления в Российской Федерации», Генеральным планом Красногорского городского поселения, утвержденным решением Совета депутатов Красногорского городского поселения от 19.04.2018 № 147 и Правилами землепользования и застройки Красногорского городского поселения, утвержденными решением Совета депутатов Красногорского городского поселения от 19.04.2018 № 148 (с изменениями от 26.03.2020 № 254, от 22.04.2021 № 45/1), местными нормативами градостроительного проектирования, утвержденными решением Собрания депутатов Еманжелинского муниципального района от 24.12.2014 № 486 (с изменениями от 28.06.2017 № 181; от 27.12.2017 № 230, от 27.04.2022 № 171), административным регламентом предоставления муниципальной услуги «Подготовка и утверждение документации по планировке территории», утвержденным постановлением администрации Еманжелинского муниципального района от 27.06.2022 № 318 (с изменениями от 08.08.2023 № 400), на основании заявления Гусейнова Эльгуна Рафаил Оглы, действующего по доверенности за Гурбанову Тахмину Ирзан Кызы (доверенность 02 А А 6306060 от 22.02.2023), в связи

с изменениям границ земельного участка с кадастровым номером 74:28:0301010:423, расположенного по адресу: Челябинская обл., Еманжелинский район, п. Красногорский, ул. Лермонтова, 1 В,
ПОСТАНОВЛЯЮ:

1. Отделу архитектуры и строительства администрации Еманжелинского муниципального района (Ермачков И.А.), на основании решения Совета депутатов Красногорского городского поселения «О передаче Красногорским городским поселением осуществления части полномочий в Еманжелинский муниципальный район» от 20.09.2023 № 187, обеспечить разработку документации по планировке территории (проект планировки и проект межевания территории квартала), ограниченной улицами 40 лет Октября, Лермонтова в поселке Красногорский (в соответствии с графической схемой, указанной в приложении 1).

2. Гусейнову Эльгюну Рафаил Оглы:

2.1 разработать до 31 марта 2024 года документацию по планировке территории (проект планировки и проект межевания территории квартала), ограниченной улицами 40 лет Октября, Лермонтова в поселке Красногорский (в соответствии с графической схемой, указанной в приложении 1);

2.2 согласованную документацию передать в отдел архитектуры и строительства администрации Еманжелинского муниципального района для проведения процедуры утверждения в соответствии с действующим законодательством

3. Настоящее постановление опубликовать в информационном сетевом издании «МПА-Урал» и разместить на официальном сайте Красногорского городского поселения.

4. Настоящее постановление вступает в силу с даты его подписания.


5. Контроль за исполнением настоящего постановления возложить на заместителя главы Красногорского городского поселения Асташову О.Н.

Глава Красногорского
городского поселения



К.Ю. Самохвалов

Схема границ проектирования территории

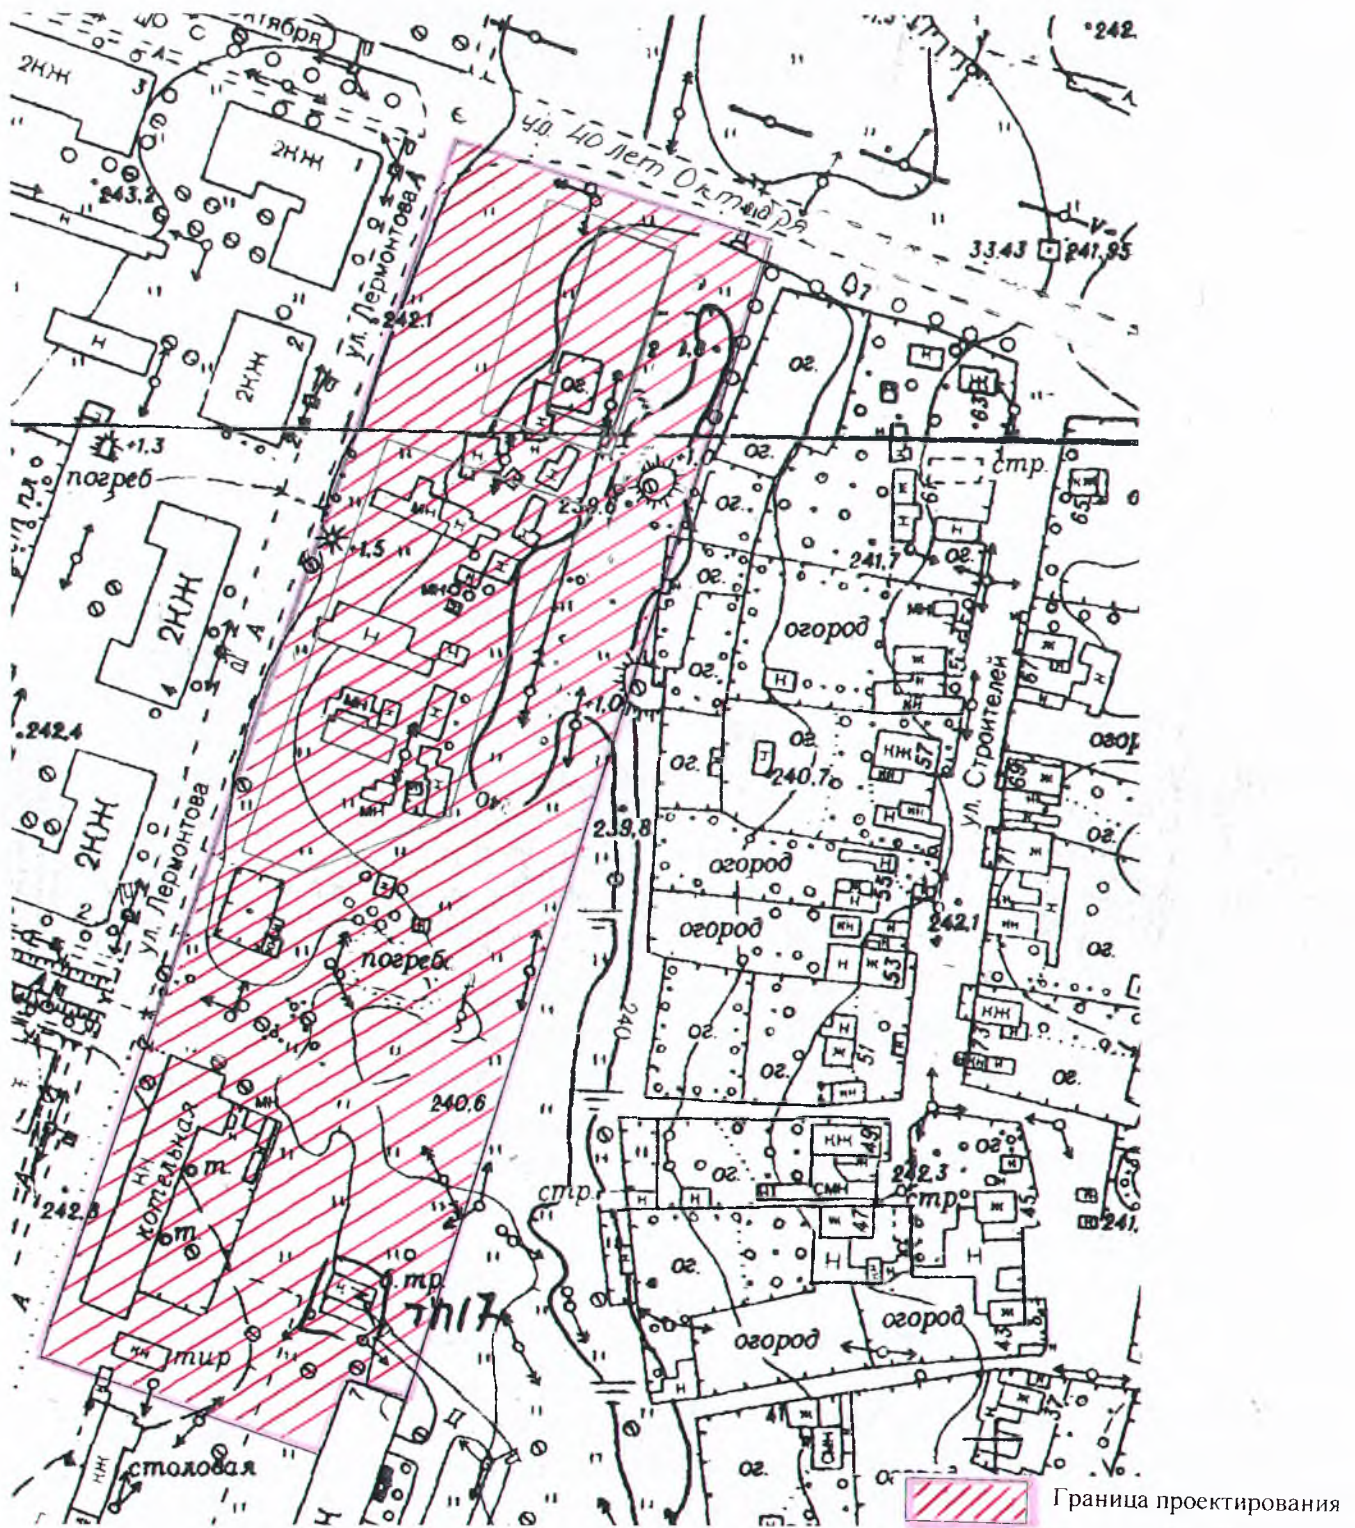

				Заказчик: Гусейнов Эльгюн Рафаил оглы				
Изм	К.уч.	№ документа	Подпись	Дата	Ситуационный план по адресу: ул. Держомотова, №1В г. Еманжелинск Еманжелинский район	Литера	Масса	Масштаб
Нач	отд	Ермаков И.А.	<i>[Signature]</i>	01.2024г.				1:1000
Специалист	Кузнецова Т.В.	<i>[Signature]</i>		01.2024г.		Лист 1	Листов 1	
					топографическая основа 1987г.	ОАиС администрации Еманжелинского муниципального района		